


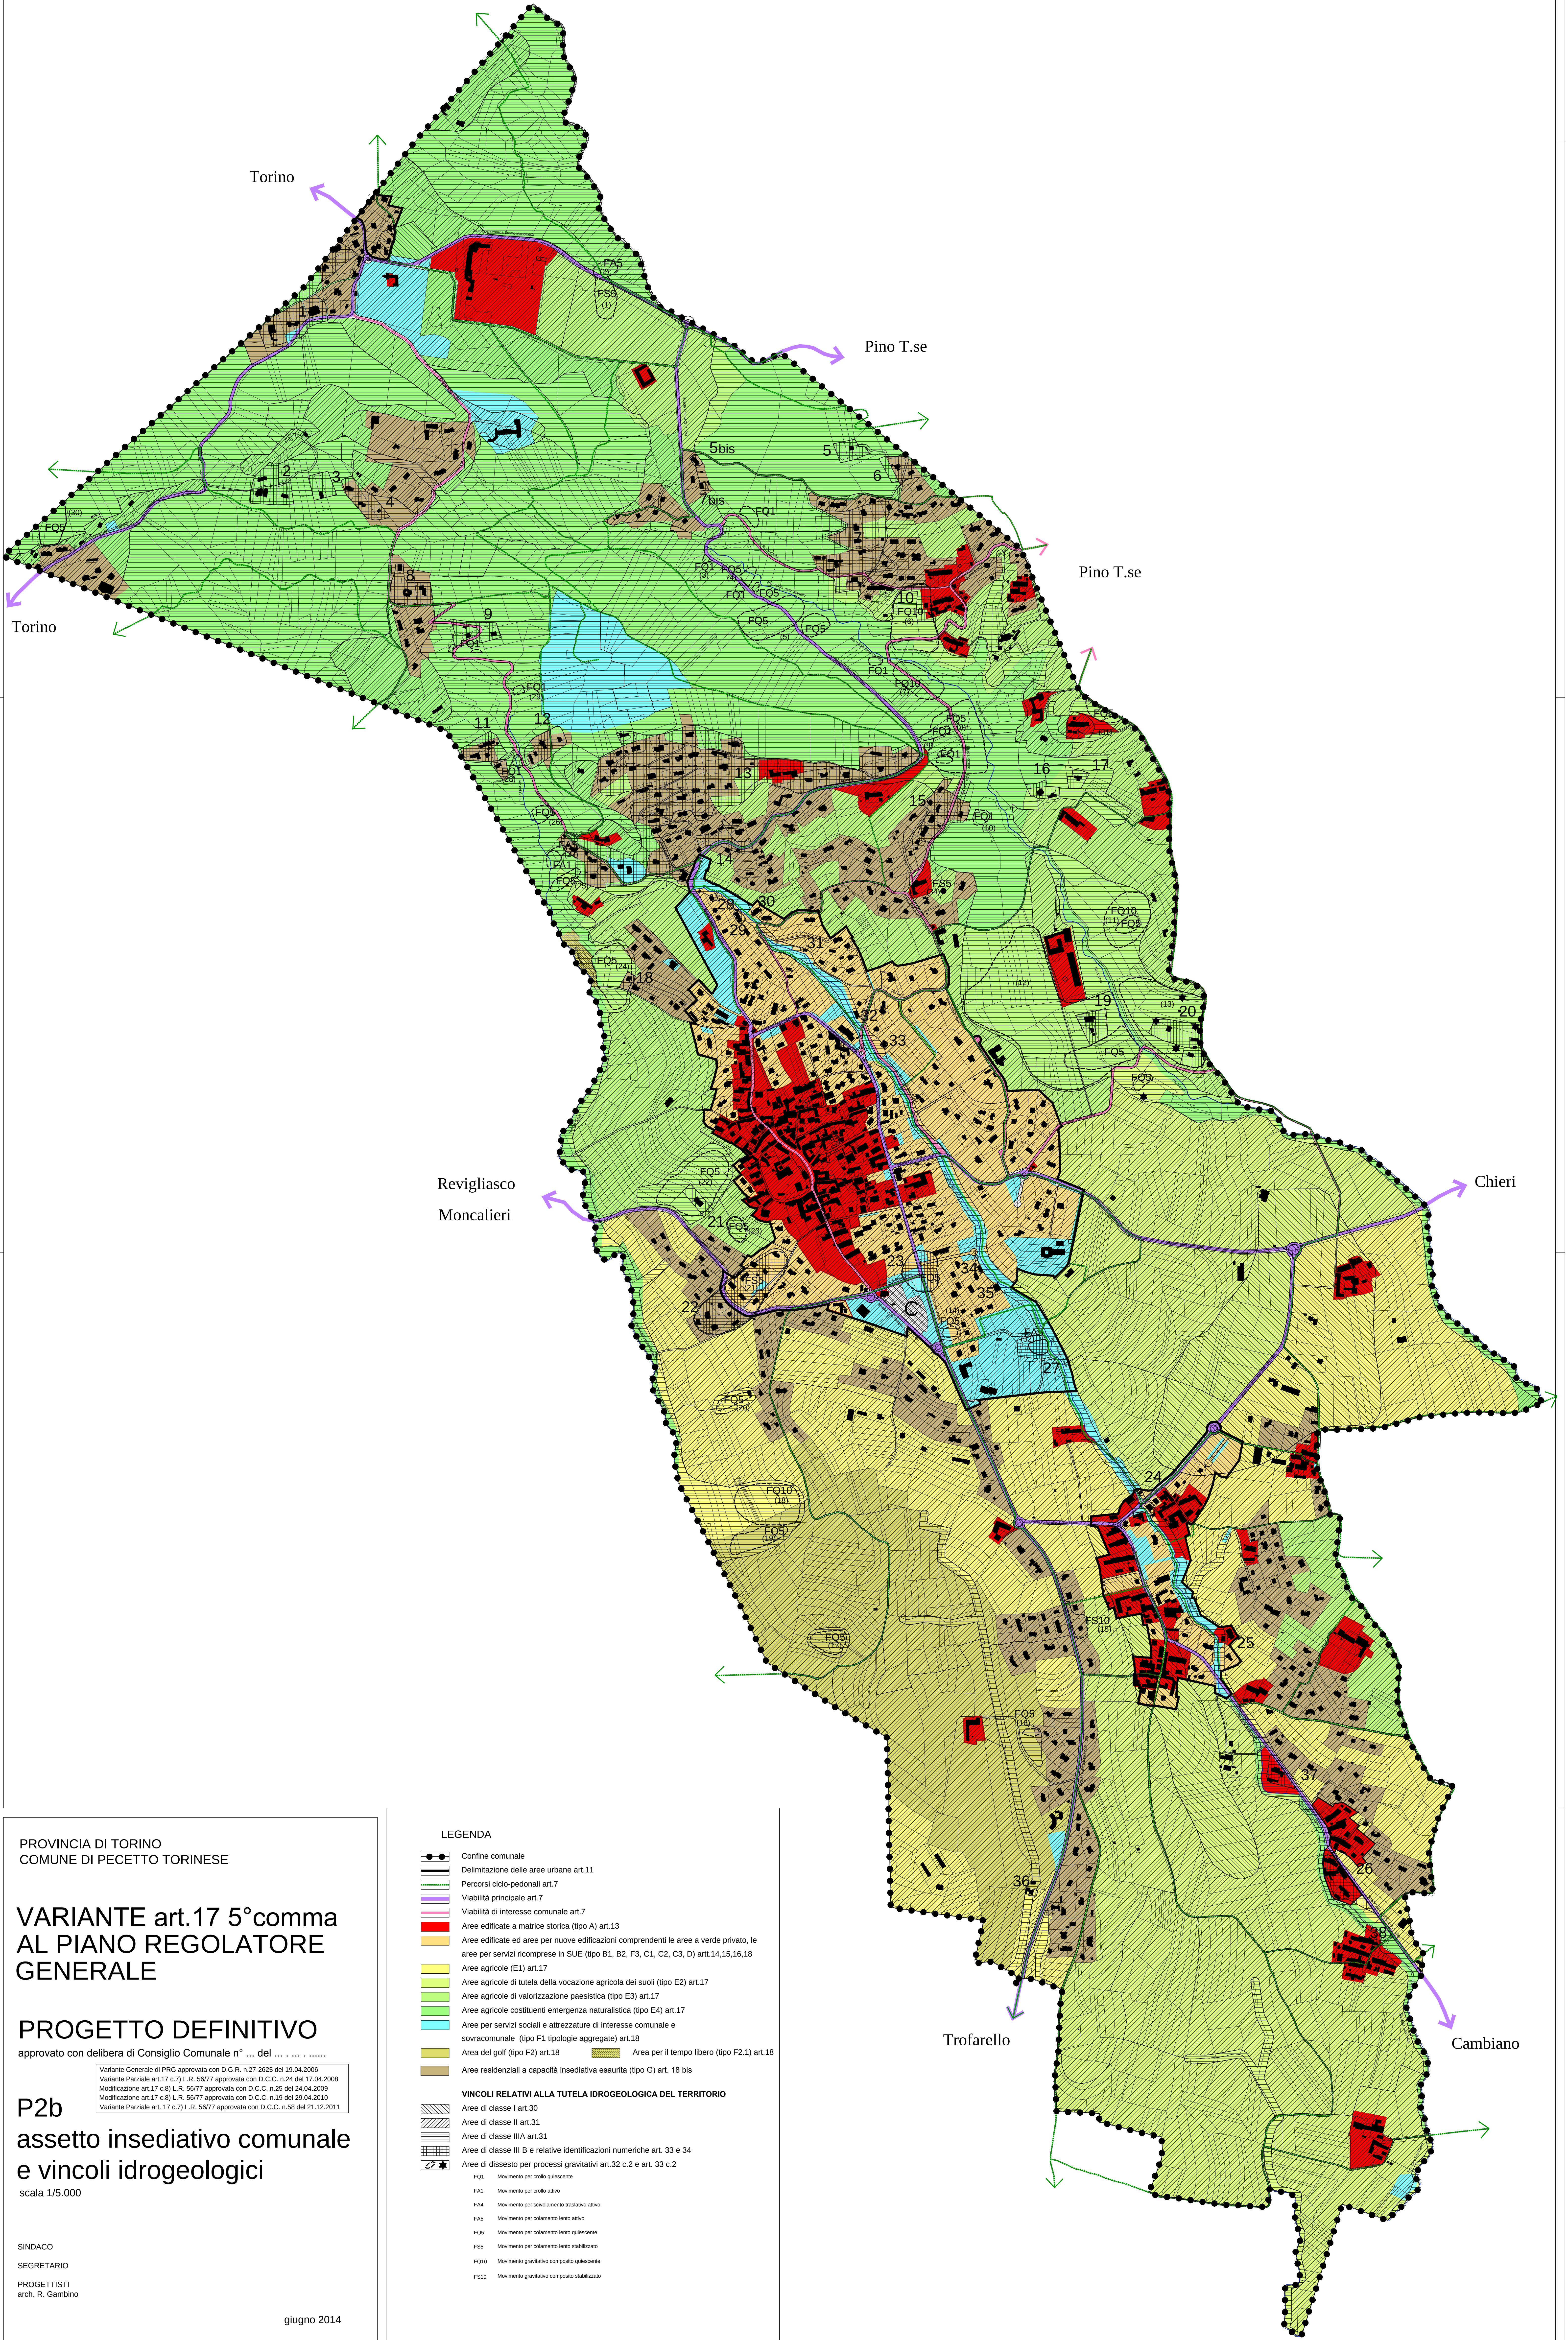

PROVINCIA DI TORINO
COMUNE DI PECETTO TORINESE

VARIANTE art.17 5°comma
AL PIANO REGOLATORE
GENERALE

PROGETTO DEFINITIVO

approvato con delibera di Consiglio Comunale n° ... del

P2b
assetto insediativo comunale
e vincoli idrogeologici

scala 1/5.000

SINDACO
SEGRETARIO
PROGETTISTI
arch. R. Gambino

giugno 2014

LEGENDA

- Confine comunale
- Delimitazione delle aree urbane art.11
- Percorsi ciclo-pedonali art.7
- Viabilità principale art.7
- Viabilità di interesse comunale art.7
- Aree edificate a matrice storica (tipo A) art.13
- Aree edificate ed aree per nuove edificazioni comprendenti le aree a verde privato, le aree per servizi ricomprese in SUE (tipo B1, B2, F3, C1, C2, C3, D) artt.14,15,16,18
- Aree agricole (E1) art.17
- Aree agricole di tutela della vocazione agricola dei suoli (tipo E2) art.17
- Aree agricole di valorizzazione paesistica (tipo E3) art.17
- Aree agricole costituenti emergenza naturalistica (tipo E4) art.17
- Aree per servizi sociali e attrezzature di interesse comunale e sovracomunale (tipo F1 tipologie aggregate) art.18
- Area del golf (tipo F2) art.18
- Area per il tempo libero (tipo F2.1) art.18
- Aree residenziali a capacità insediativa esaurita (tipo G) art. 18 bis

VINCOLI RELATIVI ALLA TUTELA IDROGEOLOGICA DEL TERRITORIO

- Aree di classe I art.30
- Aree di classe II art.31
- Aree di classe IIIA art.31
- Aree di classe IIIB e relative identificazioni numeriche art. 33 e 34
- Aree di dissesto per processi gravitativi art.32 c.2 e art. 33 c.2
- FQ1 Movimento per crollo quiescente
- FA1 Movimento per crollo attivo
- FA4 Movimento per scivolamento traslativo attivo
- FA6 Movimento per colamento lento attivo
- FQ6 Movimento per colamento lento quiescente
- FS6 Movimento per colamento lento stabilizzato
- FQ10 Movimento gravitativo composto quiescente
- FS10 Movimento gravitativo composto stabilizzato